




TABLA DE ACABADOS	
LC	LASTRE COMPACTADO, ESPESOR SEGUN DETALLE
CC	CONTRAPISO DE CONCRETO

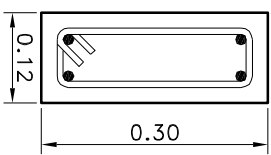

DETALLE DE COLUMNA C1
MOCHETA Esc:1:10

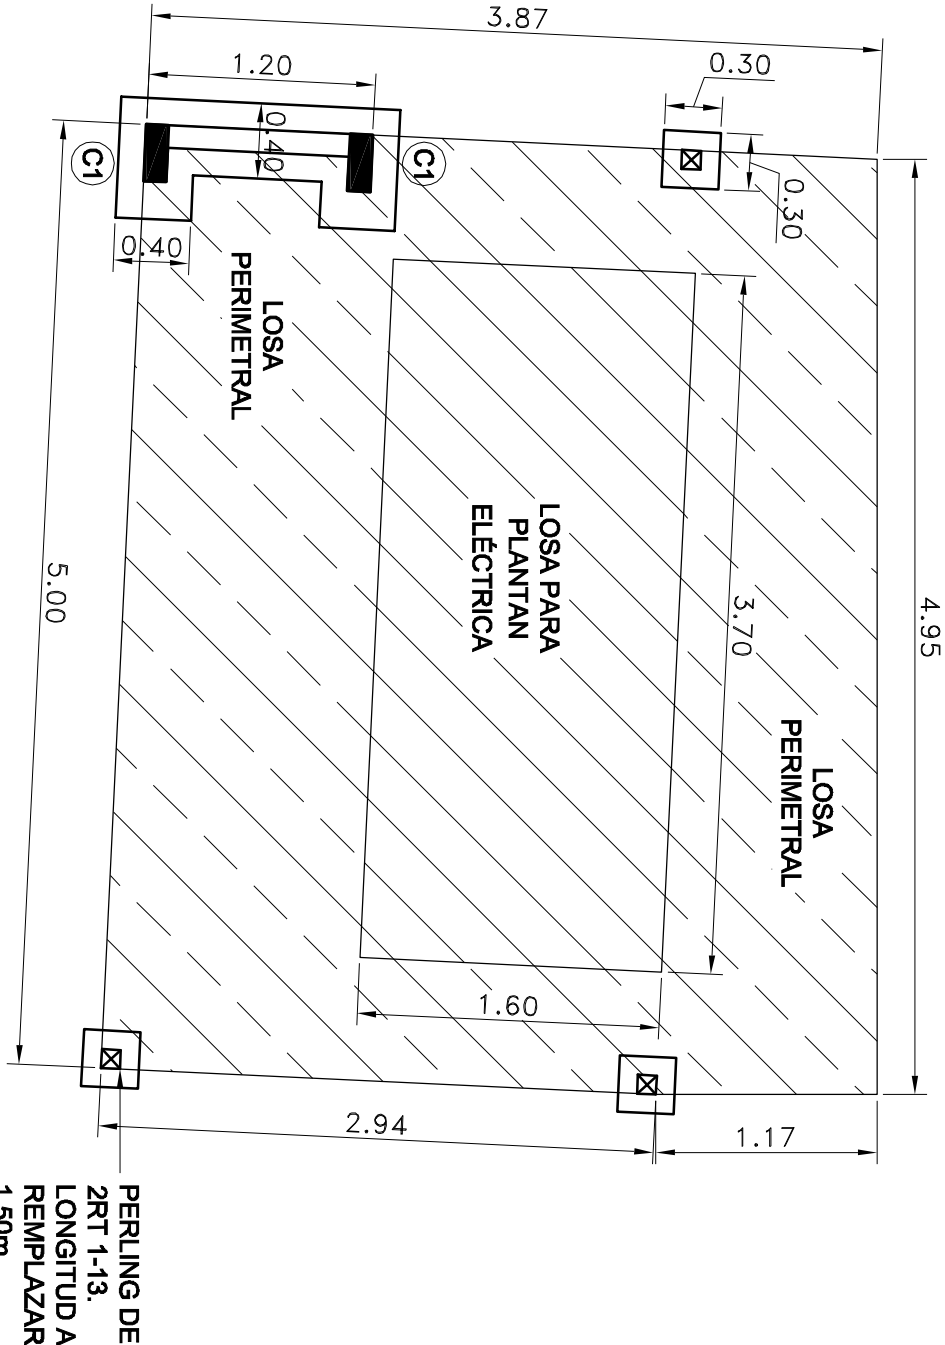

VISTA PLANTA LOSAS DE CONCRETO
Y CIMIENTOS ESCALA 1:40

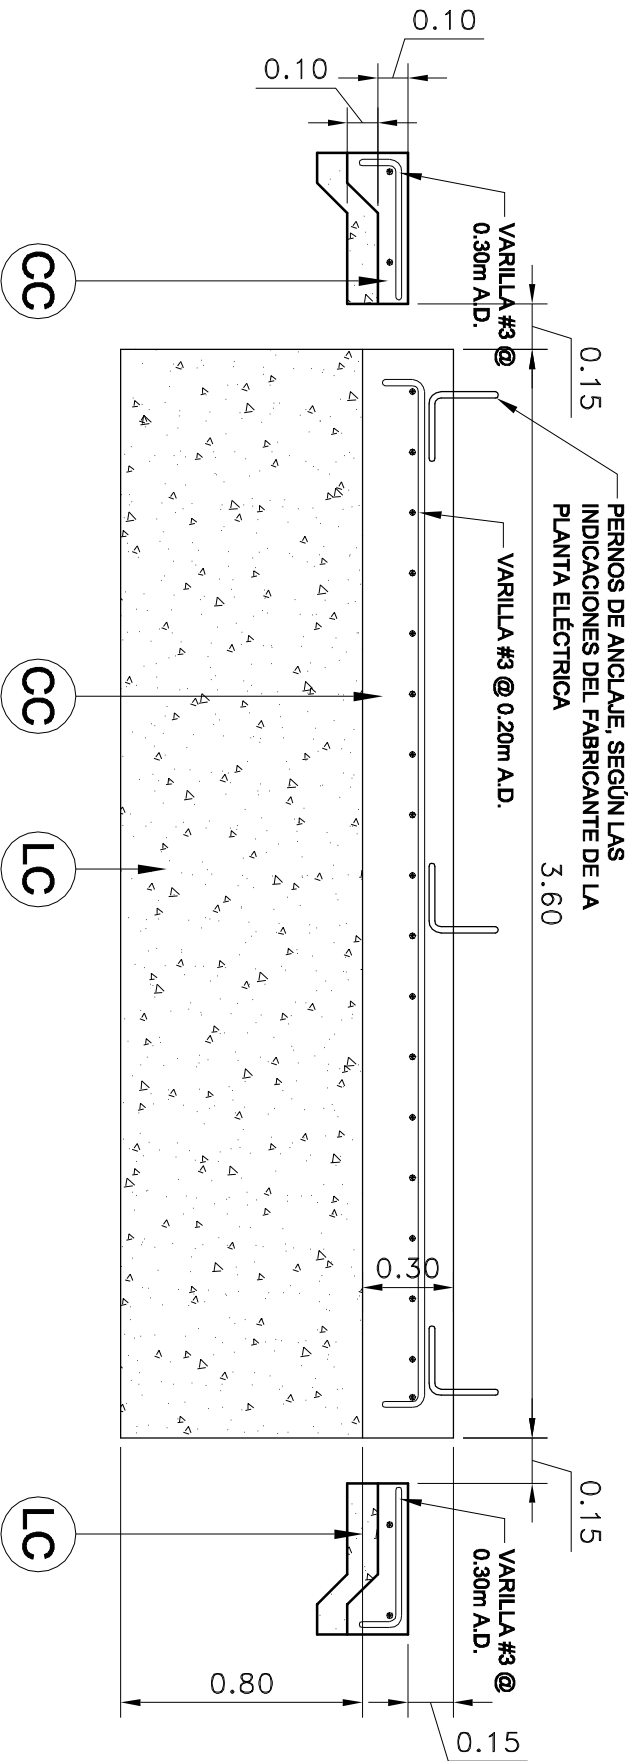

DETALLE LOSAS DE CONCRETO ESCALA 1:40

PROYECTO. CERRAMIENTO PLANTA ELÉCTRICA, AGUAS ZARCAS		
ESCALA	FECHA	LAMINA
INDICADA	FEBRERO 2015	02 / 04