


DETALLE DE TUBOS  
ELÉCTRICOS POR  
TIERRA ESCALA 1:10

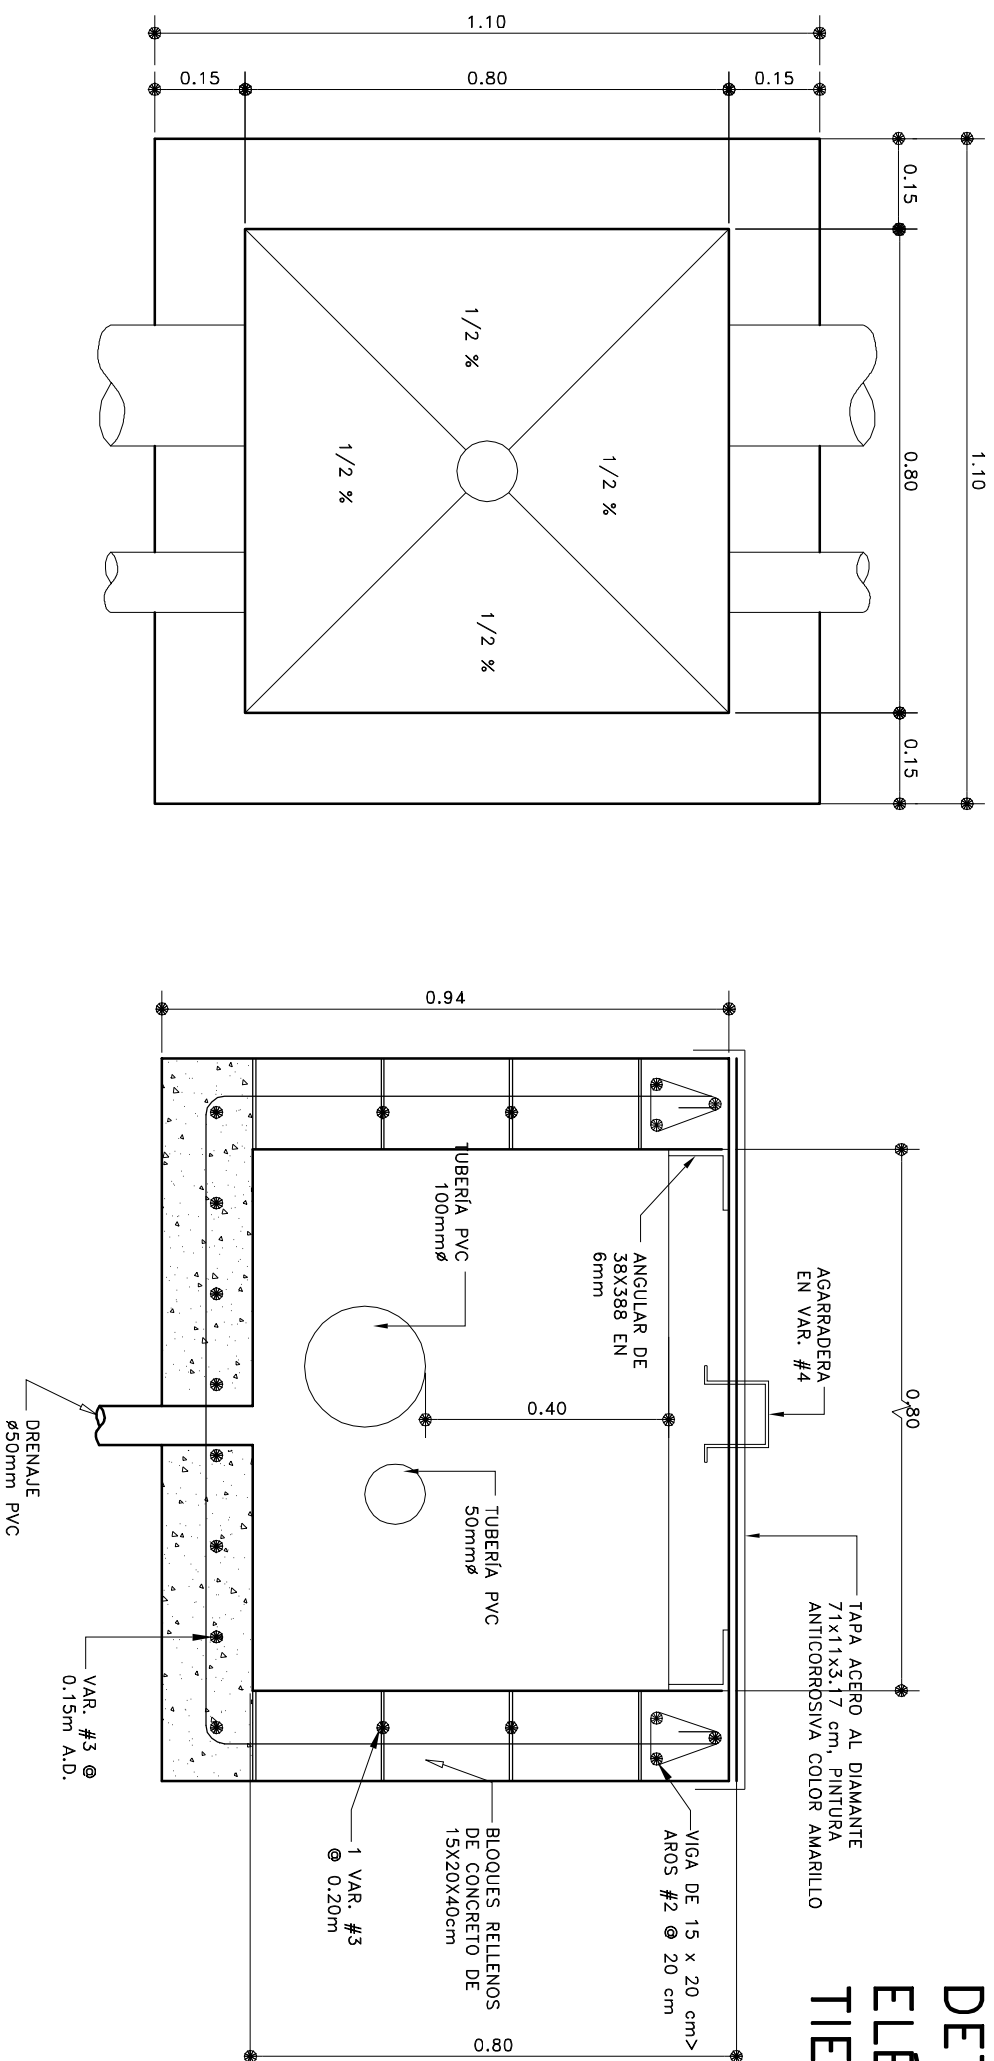

DETALLE DE CAJA DE REGISTRO ELÉCTRICA  
SIN ESCALA

<b>PROYECTO.</b> <b>CERRAMIENTO PLANTA ELECTRICA,</b> <b>AGUAS ZARCAS</b>		
ESCALA	FECHA	LAMINA
INDICADA	FEBRERO 2015	<del>03</del> 04