



NOMBRE DEL PROYECTO	
Instalación Eléctrica EDAS La Palmera	
CLASIFICACIÓN SEGÚN DECRETOS 96350	
INSTALACIÓN ELÉCTRICA	
PROPIETARIO	CÉDULA
CAJA COSTARRICENSE DE SEGURO SOCIAL	4-000-042147-03
DIRECCIÓN	UBICACIÓN
150M SUR Y 100M ESTE DE LA IGLESIA CATÓLICA DE LA PALMERA	PROVINCIA: ALAJUELA CANTÓN: SAN CARLOS DISTRITO: LA PALMERA
PLANOS Y DOCUMENTOS	
ANTEPROYECTO	IE-15276 CASTRO HERRERA MARCO ANDREY
PLANOS Y ESPECIFICACIONES	IE-15276 CASTRO HERRERA MARCO ANDREY

ATENCIÓN MUNICIPALIDAD

Este proyecto no cuenta con profesional responsable de ejecución de obra

No puede tramitarse la SOLICITUD DE MEDIDORES, ni el PERMISO MUNICIPAL hasta que se complete la información bajo esta leyenda y se cuente con el sello del Colegio Federado de Ingenieros y Arquitectos de Costa Rica

TABLA DE REVISIONES

N°	DESCRIPCIÓN	FECHA	EMITIDA POR


MODELADO Y DIBUJO: PROELÉCTRICA DE CENTROAMÉRICA S.A.

INFORMACIÓN DE REGISTRO PÚBLICO:  
 PROPIETARIO: LUIS ÁNGEL ARAYA BLANCO


No. CATASTRO: A-763880-1988  
 CITAS:

CONTENIDO:  
 -PLANTA DE DISTRIBUCIÓN DE ALIMENTADORES.  
 -PLANTA DE DISTRIBUCIÓN DE TOMACORRIENTES.

AREA DE CONSTRUCCIÓN	VERSIÓN DEL PLANO	FECHA	LÁMINA
185.5m²	1.0	OCTUBRE / 2019	E02

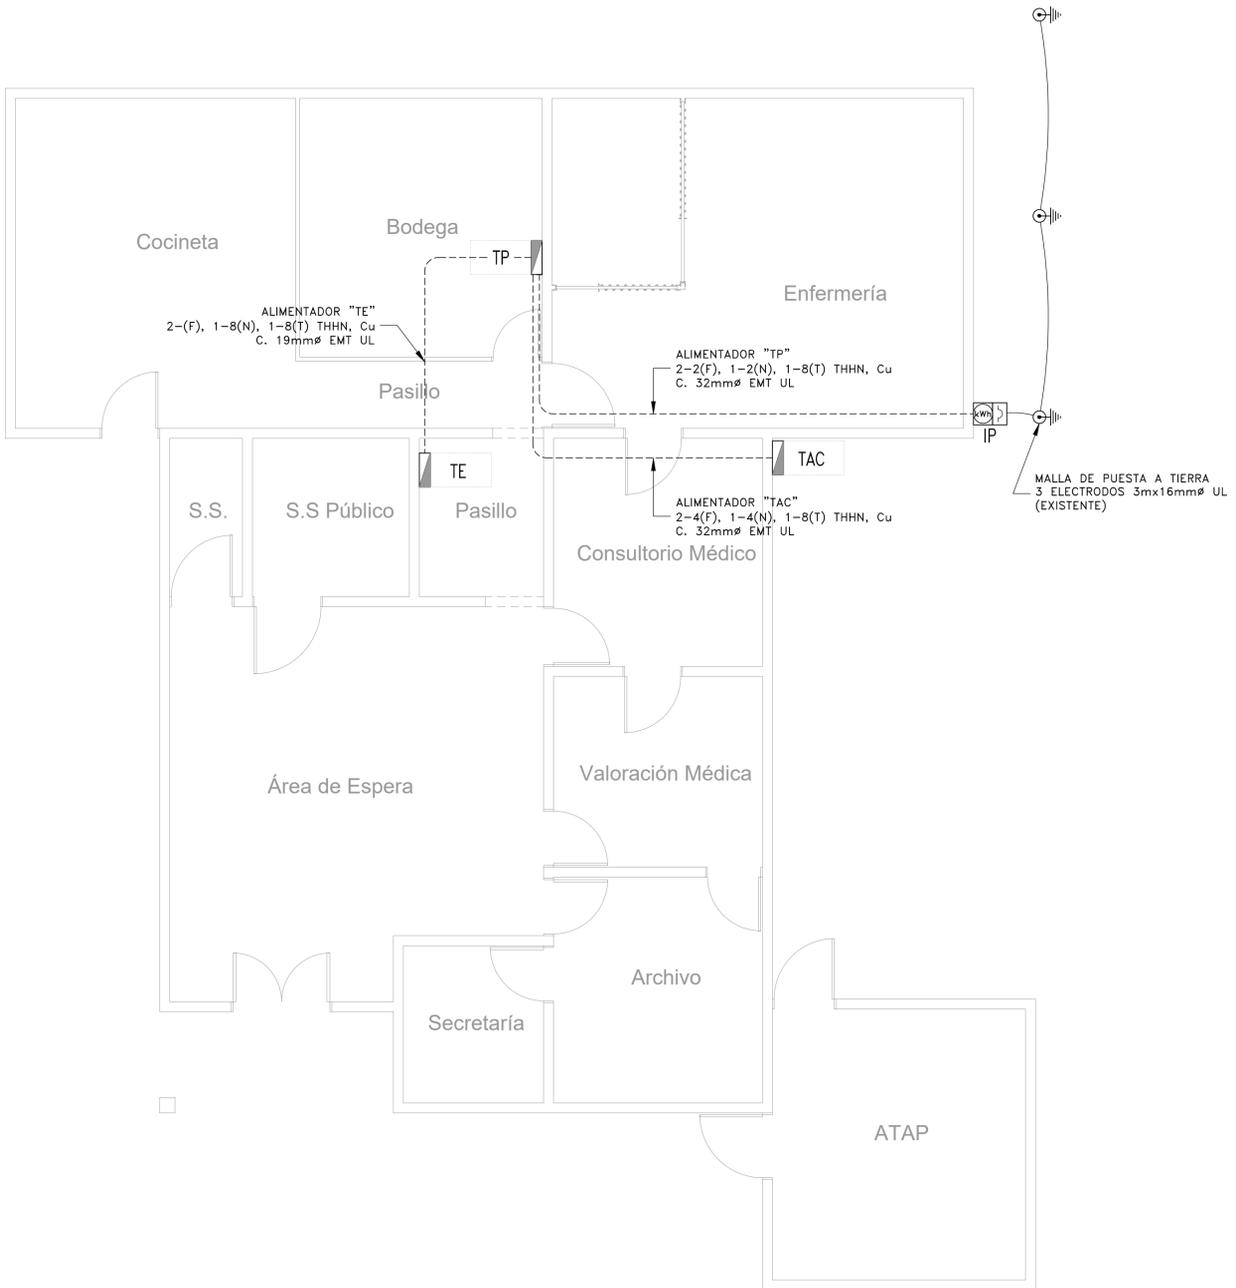

PLANTA DE DISTRIBUCIÓN DE ALIMENTADORES  
 ESCALA 1:50

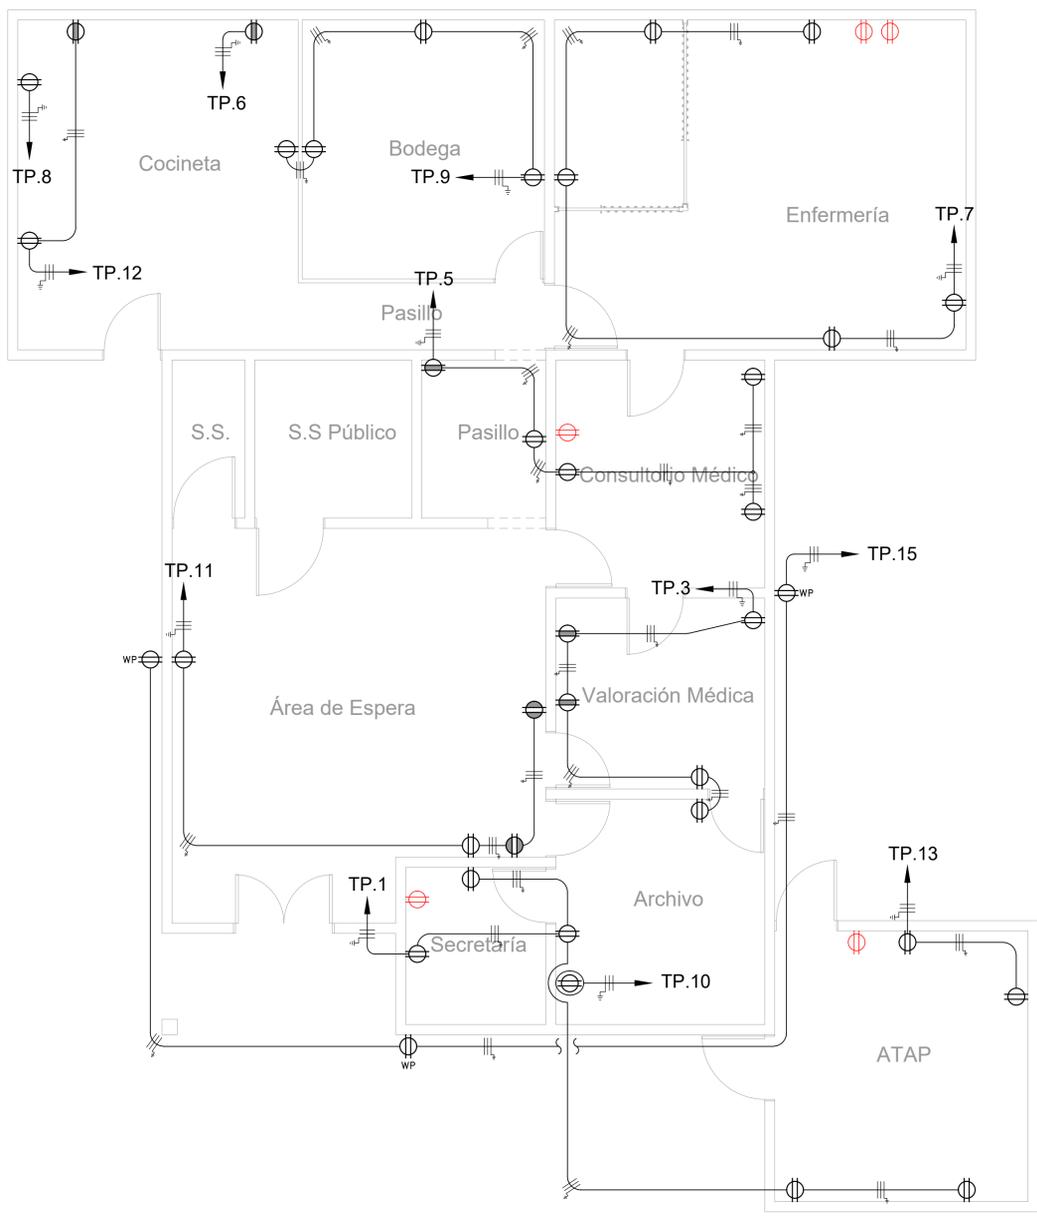

PLANTA DE DISTRIBUCIÓN DE TOMACORRIENTES  
 ESCALA 1:50